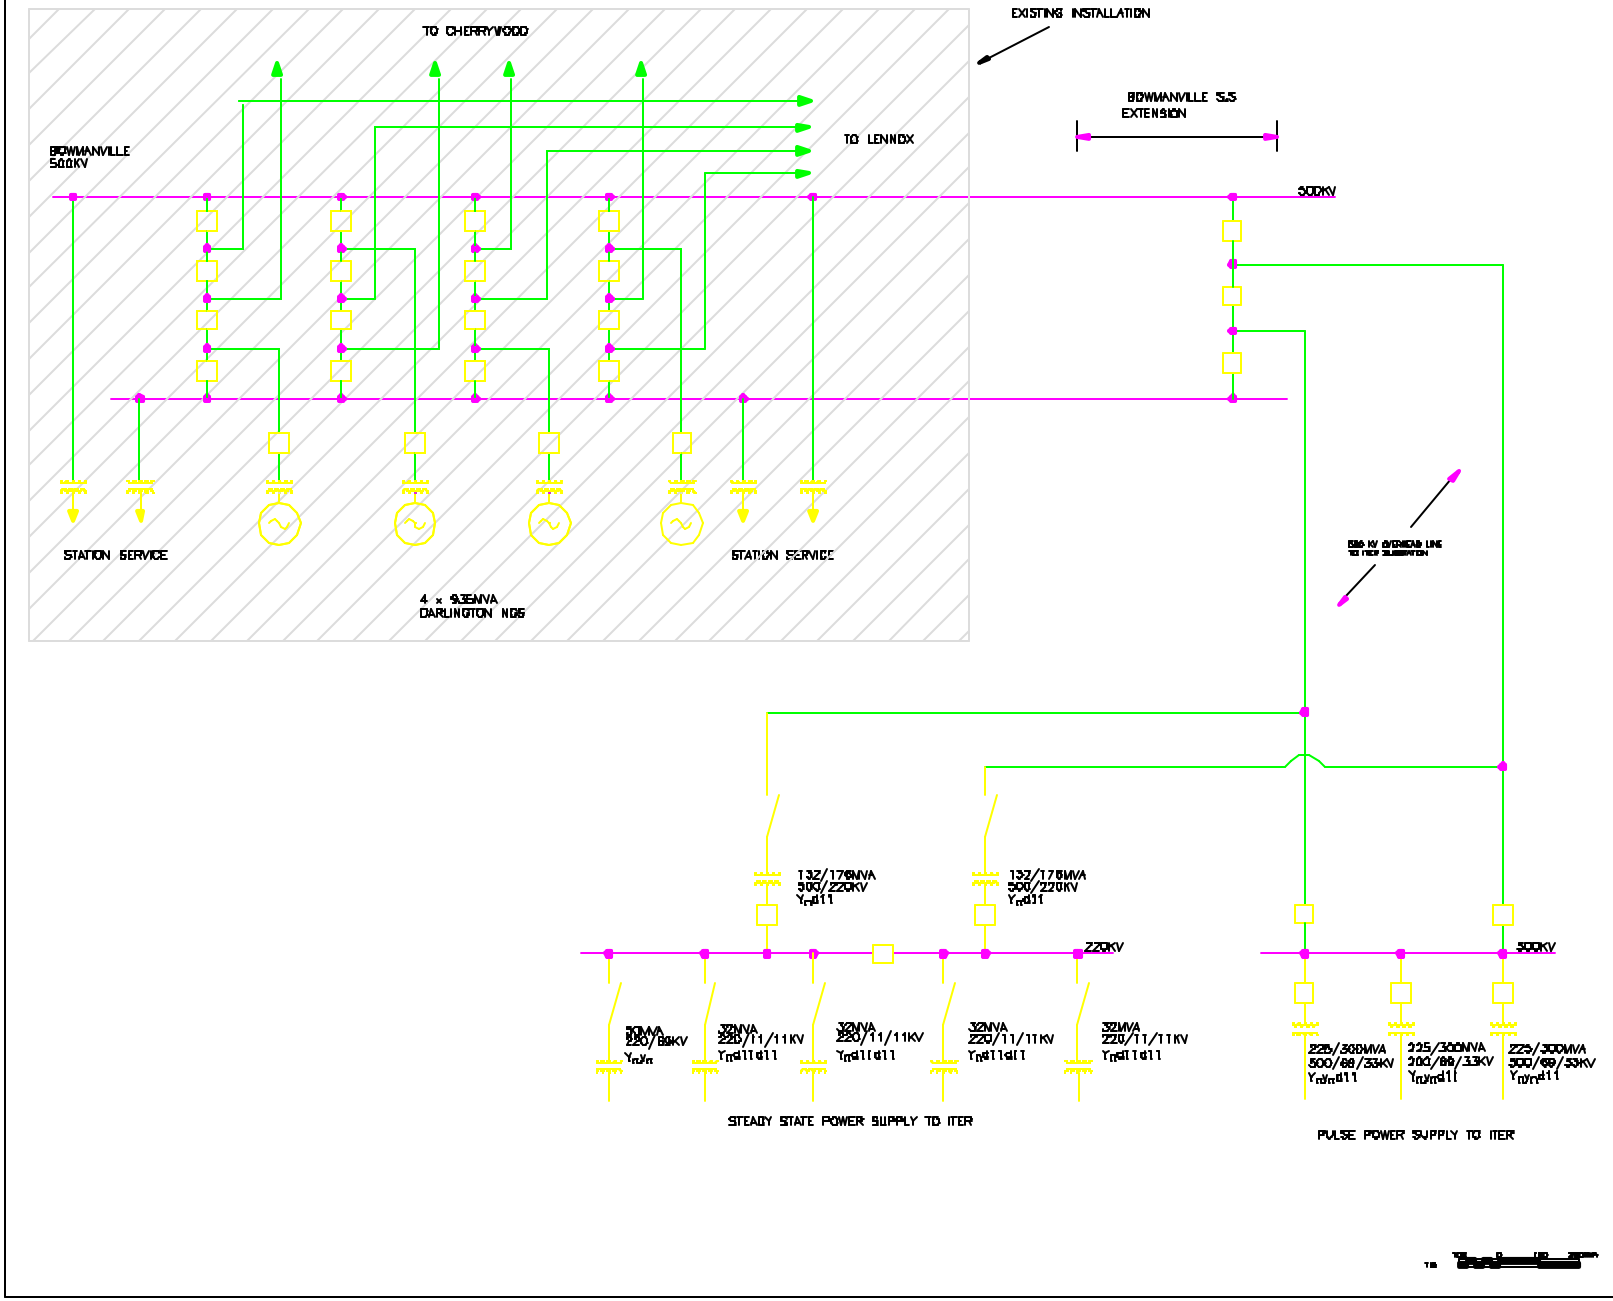
EXISTING INSTALLATION
TO CHERRYWOOD
TO LENNOX
BOWMANVILLE S.S EXTENSION
BOWMANVILLE 500KV
500KV
STATION SERVICE
STATION SERVICE
4 x 933MVA DARLINGTON NGS
132/176MVA 500/220KV Yn d11
132/176MVA 500/220KV Yn d11
220KV
30MVA 220/69KV Yn/Yn
32MVA 220/11/11KV Yn d11 d11
32MVA 220/11/11KV Yn d11 d11
32MVA 220/11/11KV Yn d11 d11
32MVA 220/11/11KV Yn d11 d11
500KV
225/300MVA 500/69/33KV Yn/Yn d11
225/300MVA 500/69/33KV Yn/Yn d11
225/300MVA 500/69/33KV Yn/Yn d11
STEADY STATE POWER SUPPLY TO ITER
PULSE POWER SUPPLY TO ITER
ITER
CANATOM NPM INC.
AECL INTERNATIONAL LIMITED
ITER SITE SPECIFIC DESIGN STUDY
POWER SYSTEM CONNECTIONS TO ITER
SINGLE LINE DIAGRAM
D083111-D1-D0E002
A